



Osadenie stĺpikov brány Solid pre výšku 95-145cm

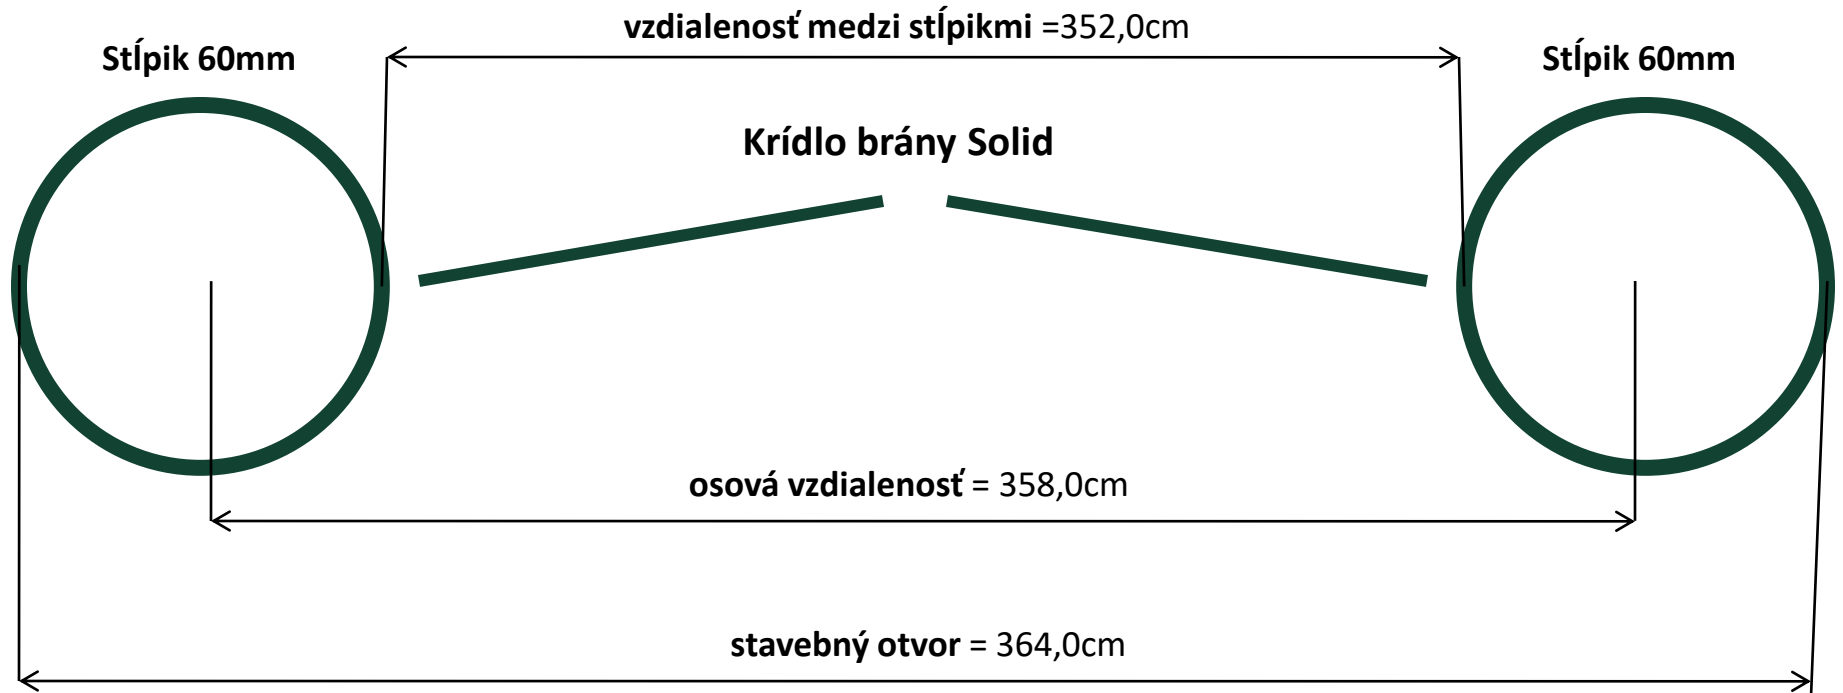

-spodok rámu brány je 13cm od spodnej diery pántového stĺpu, zväčša osádzame spodnú dieru 18cm nad úroveň terénu, tým docielime 5cm medzeru pod bránkou

- stĺpiky treba osadiť v rovnakej výške

Osadenie stĺpikov brány Solid pre výšku 175-195cm

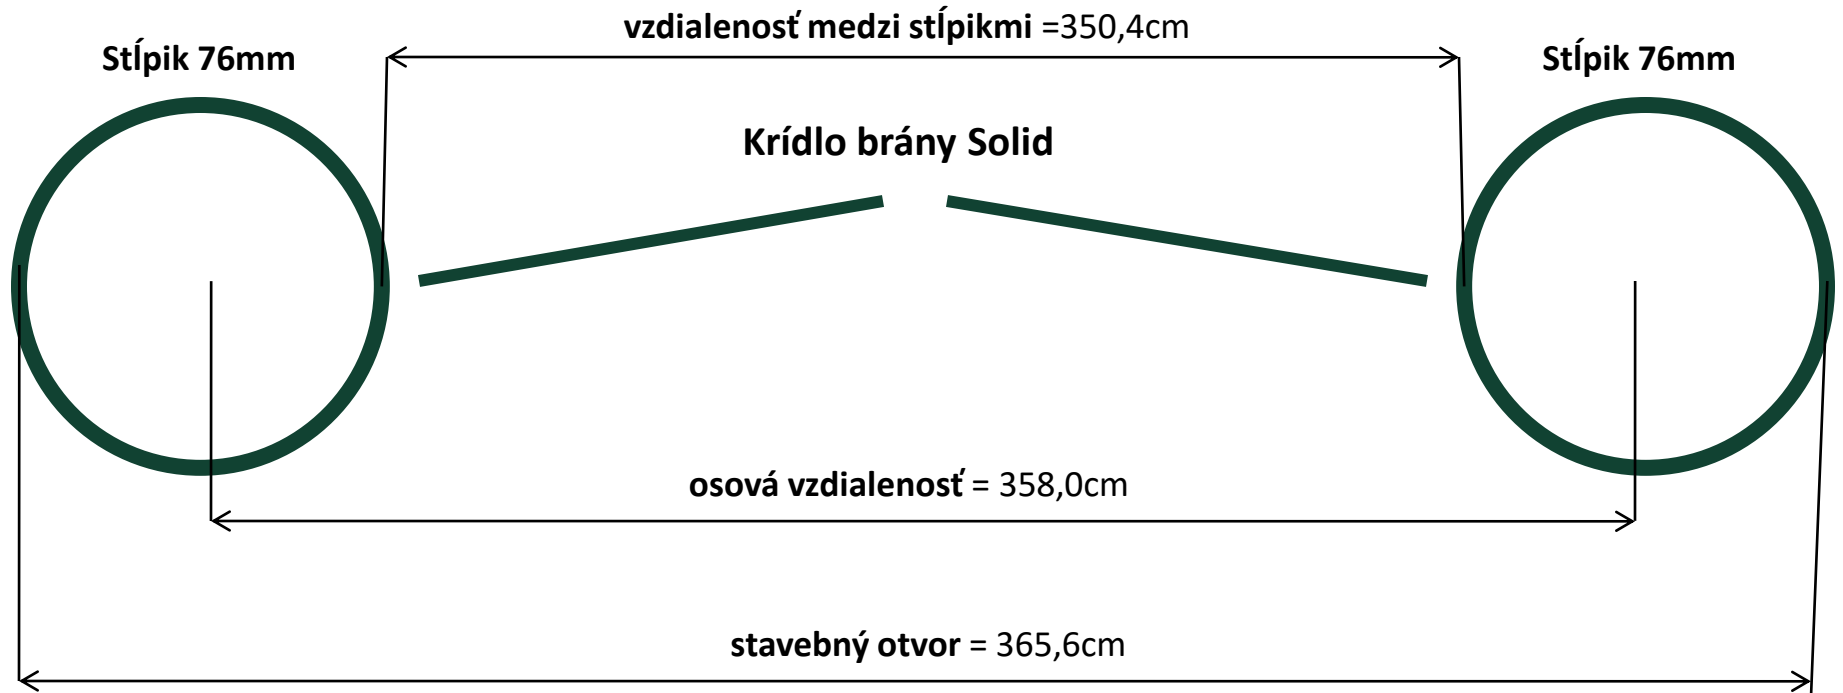

-spodok rámu brány je 13cm od spodnej diery pántového stĺpu, zväčša osádzame spodnú dieru 18cm nad úroveň terénu, tým docielime 5cm medzeru pod brámkou

- stĺpiky treba osadiť v rovnakej výške